


Чертёж красных линий

Условные обозначения

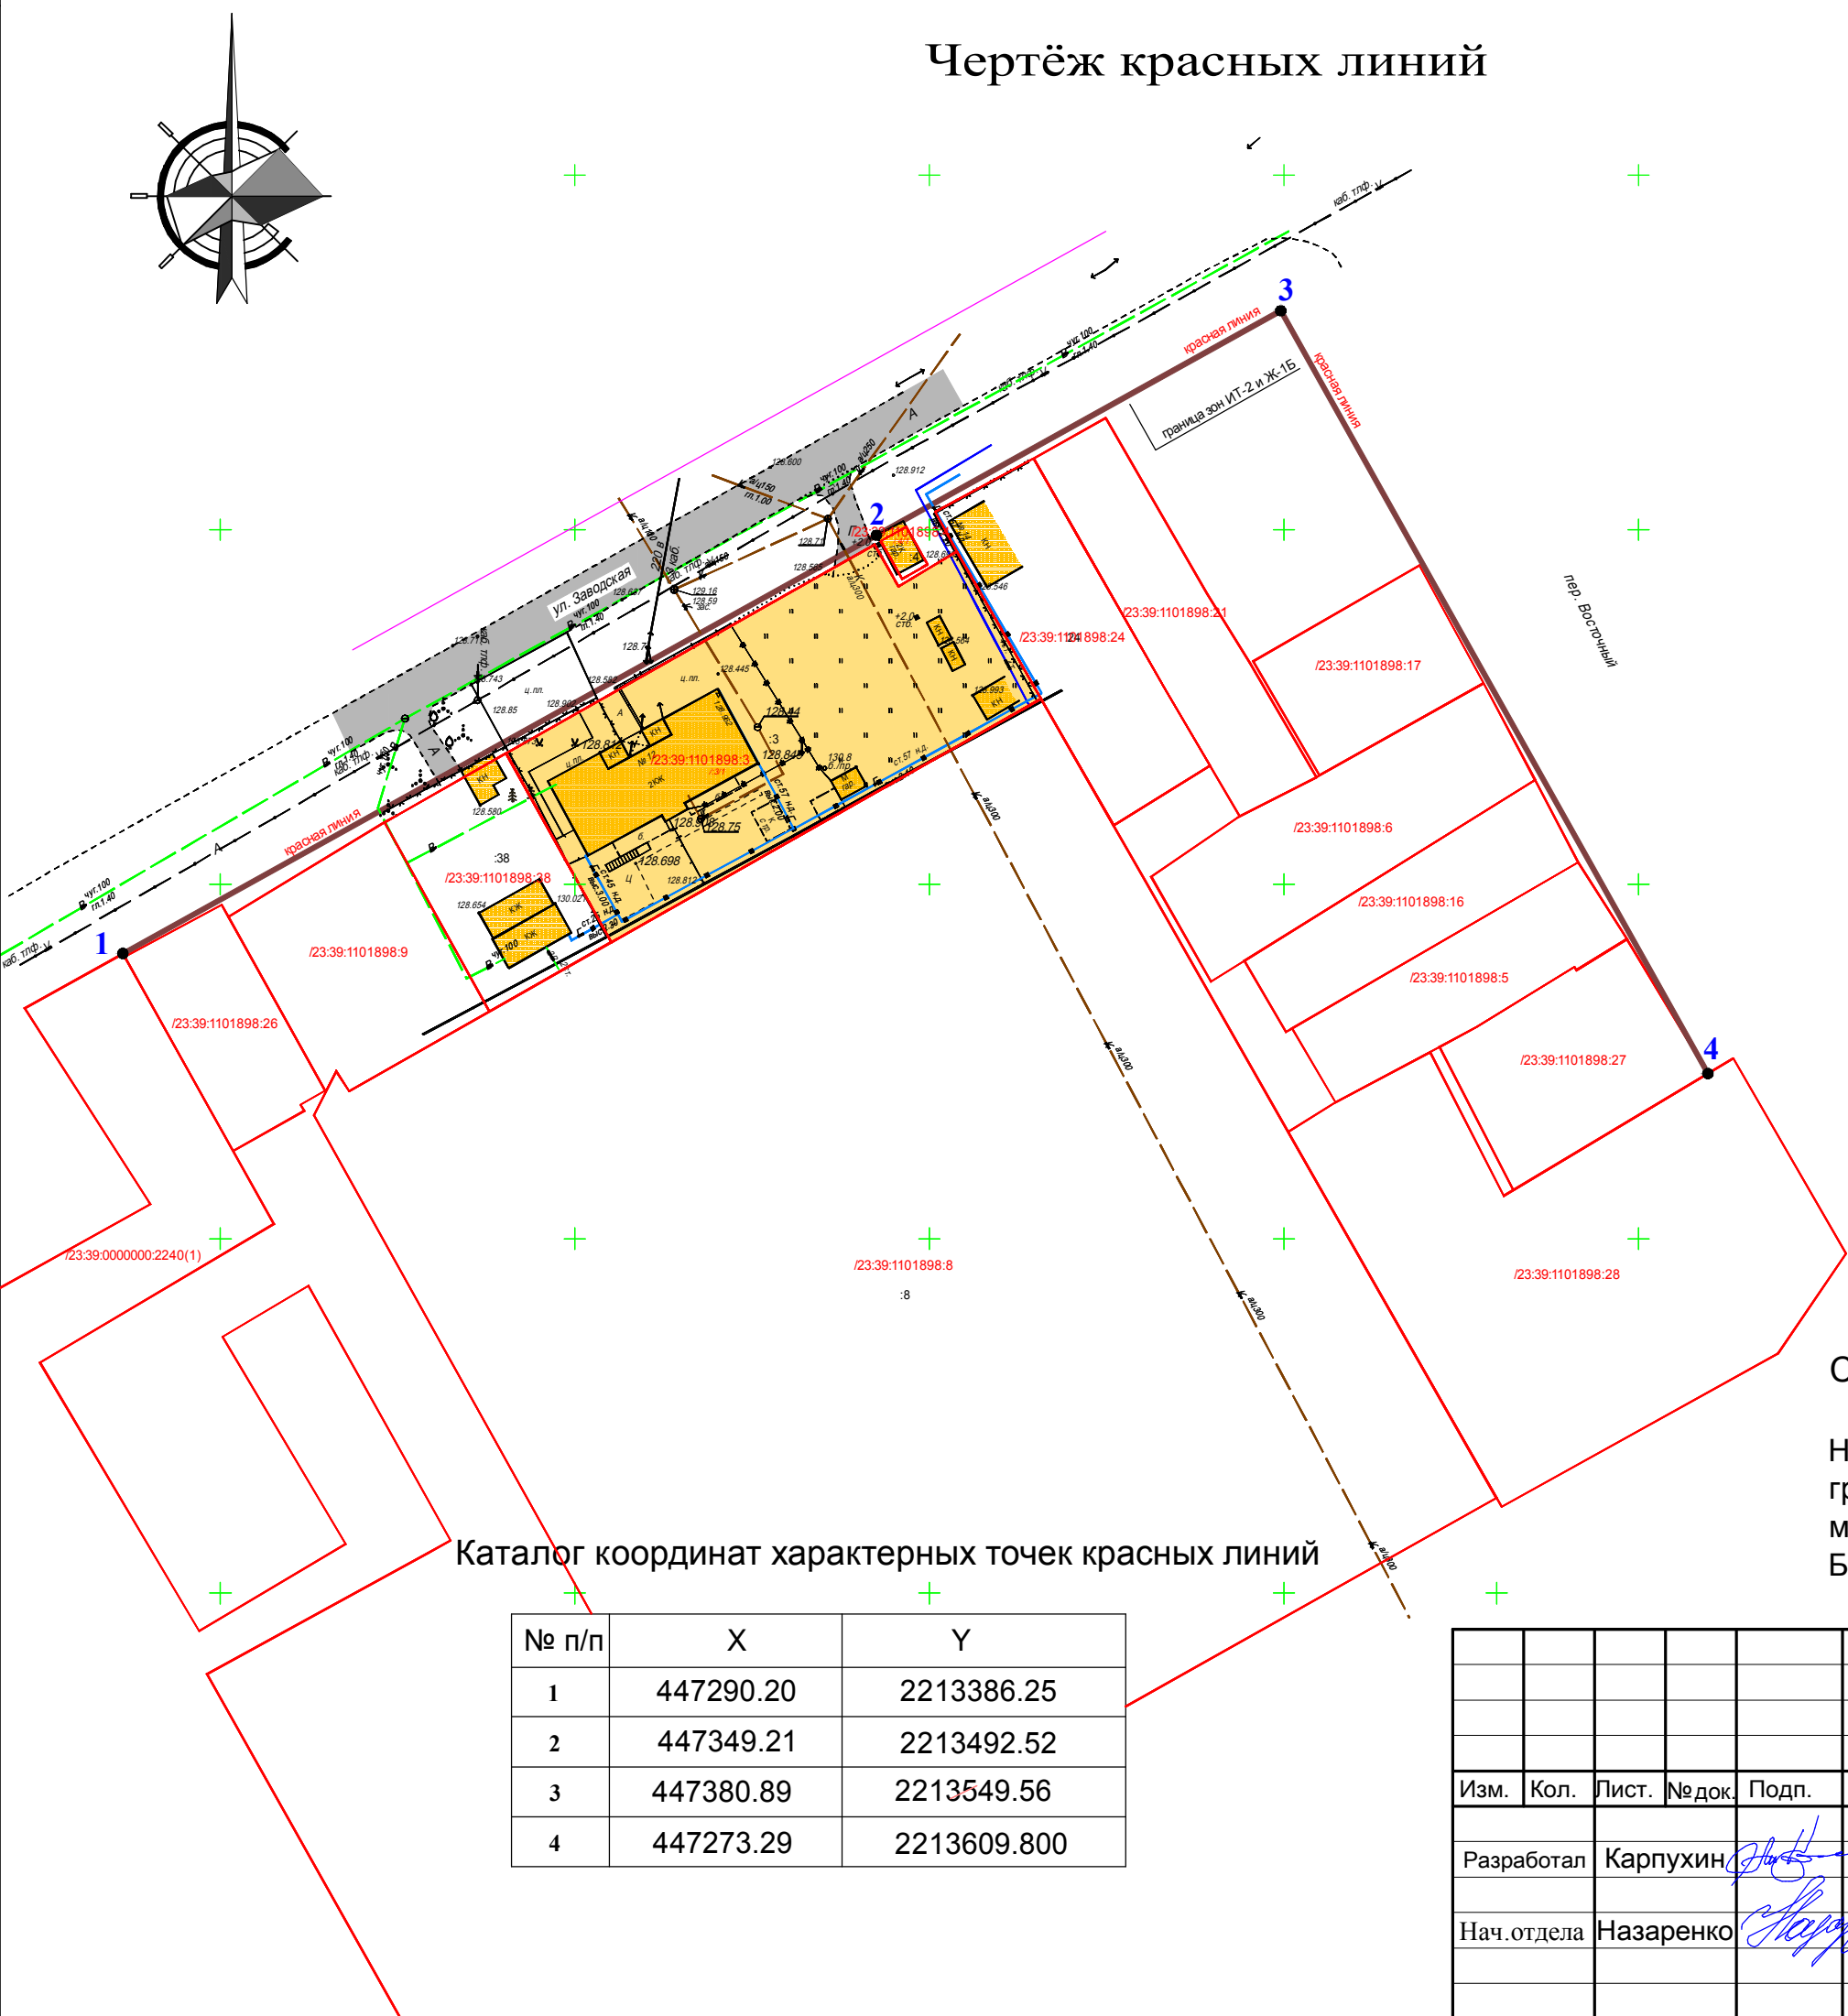


- Граница проектных работ (земельный участок для индивидуального жилищного строительства)
- Кадастровые границы земельных участков
- Проектируемая красная линия
- Характерная точка красной линии
- Дороги, проезды
- Здания и сооружения
- Деревья, кустарник
- Ограждения
- Воздушная электролиния
- Водопровод
- Канализация
- Газопровод
- Кабель связи

Каталог координат характерных точек красных линий

№ п/п	X	Y
1	447290.20	2213386.25
2	447349.21	2213492.52
3	447380.89	2213549.56
4	447273.29	2213609.800

СОГЛАСОВАНО:

Начальник управления архитектуры и градостроительства администрации муниципального образования Белореченский район  Беленко Д.В.

						17-228 - ППТ			
						Краснодарский край, г.Белореченск, ул.Заводская, 12			
Изм.	Кол.	Лист.	№ док.	Подп.	Дата	Проект планировки территории	Стадия	Лист	Листов
Разработал	Карпухин						П		
Нач.отдела	Назаренко				04.18				
						Чертеж красных линий. М 1:1000	МУП "Архитектура и градостроительство МО Белореченский район"		