
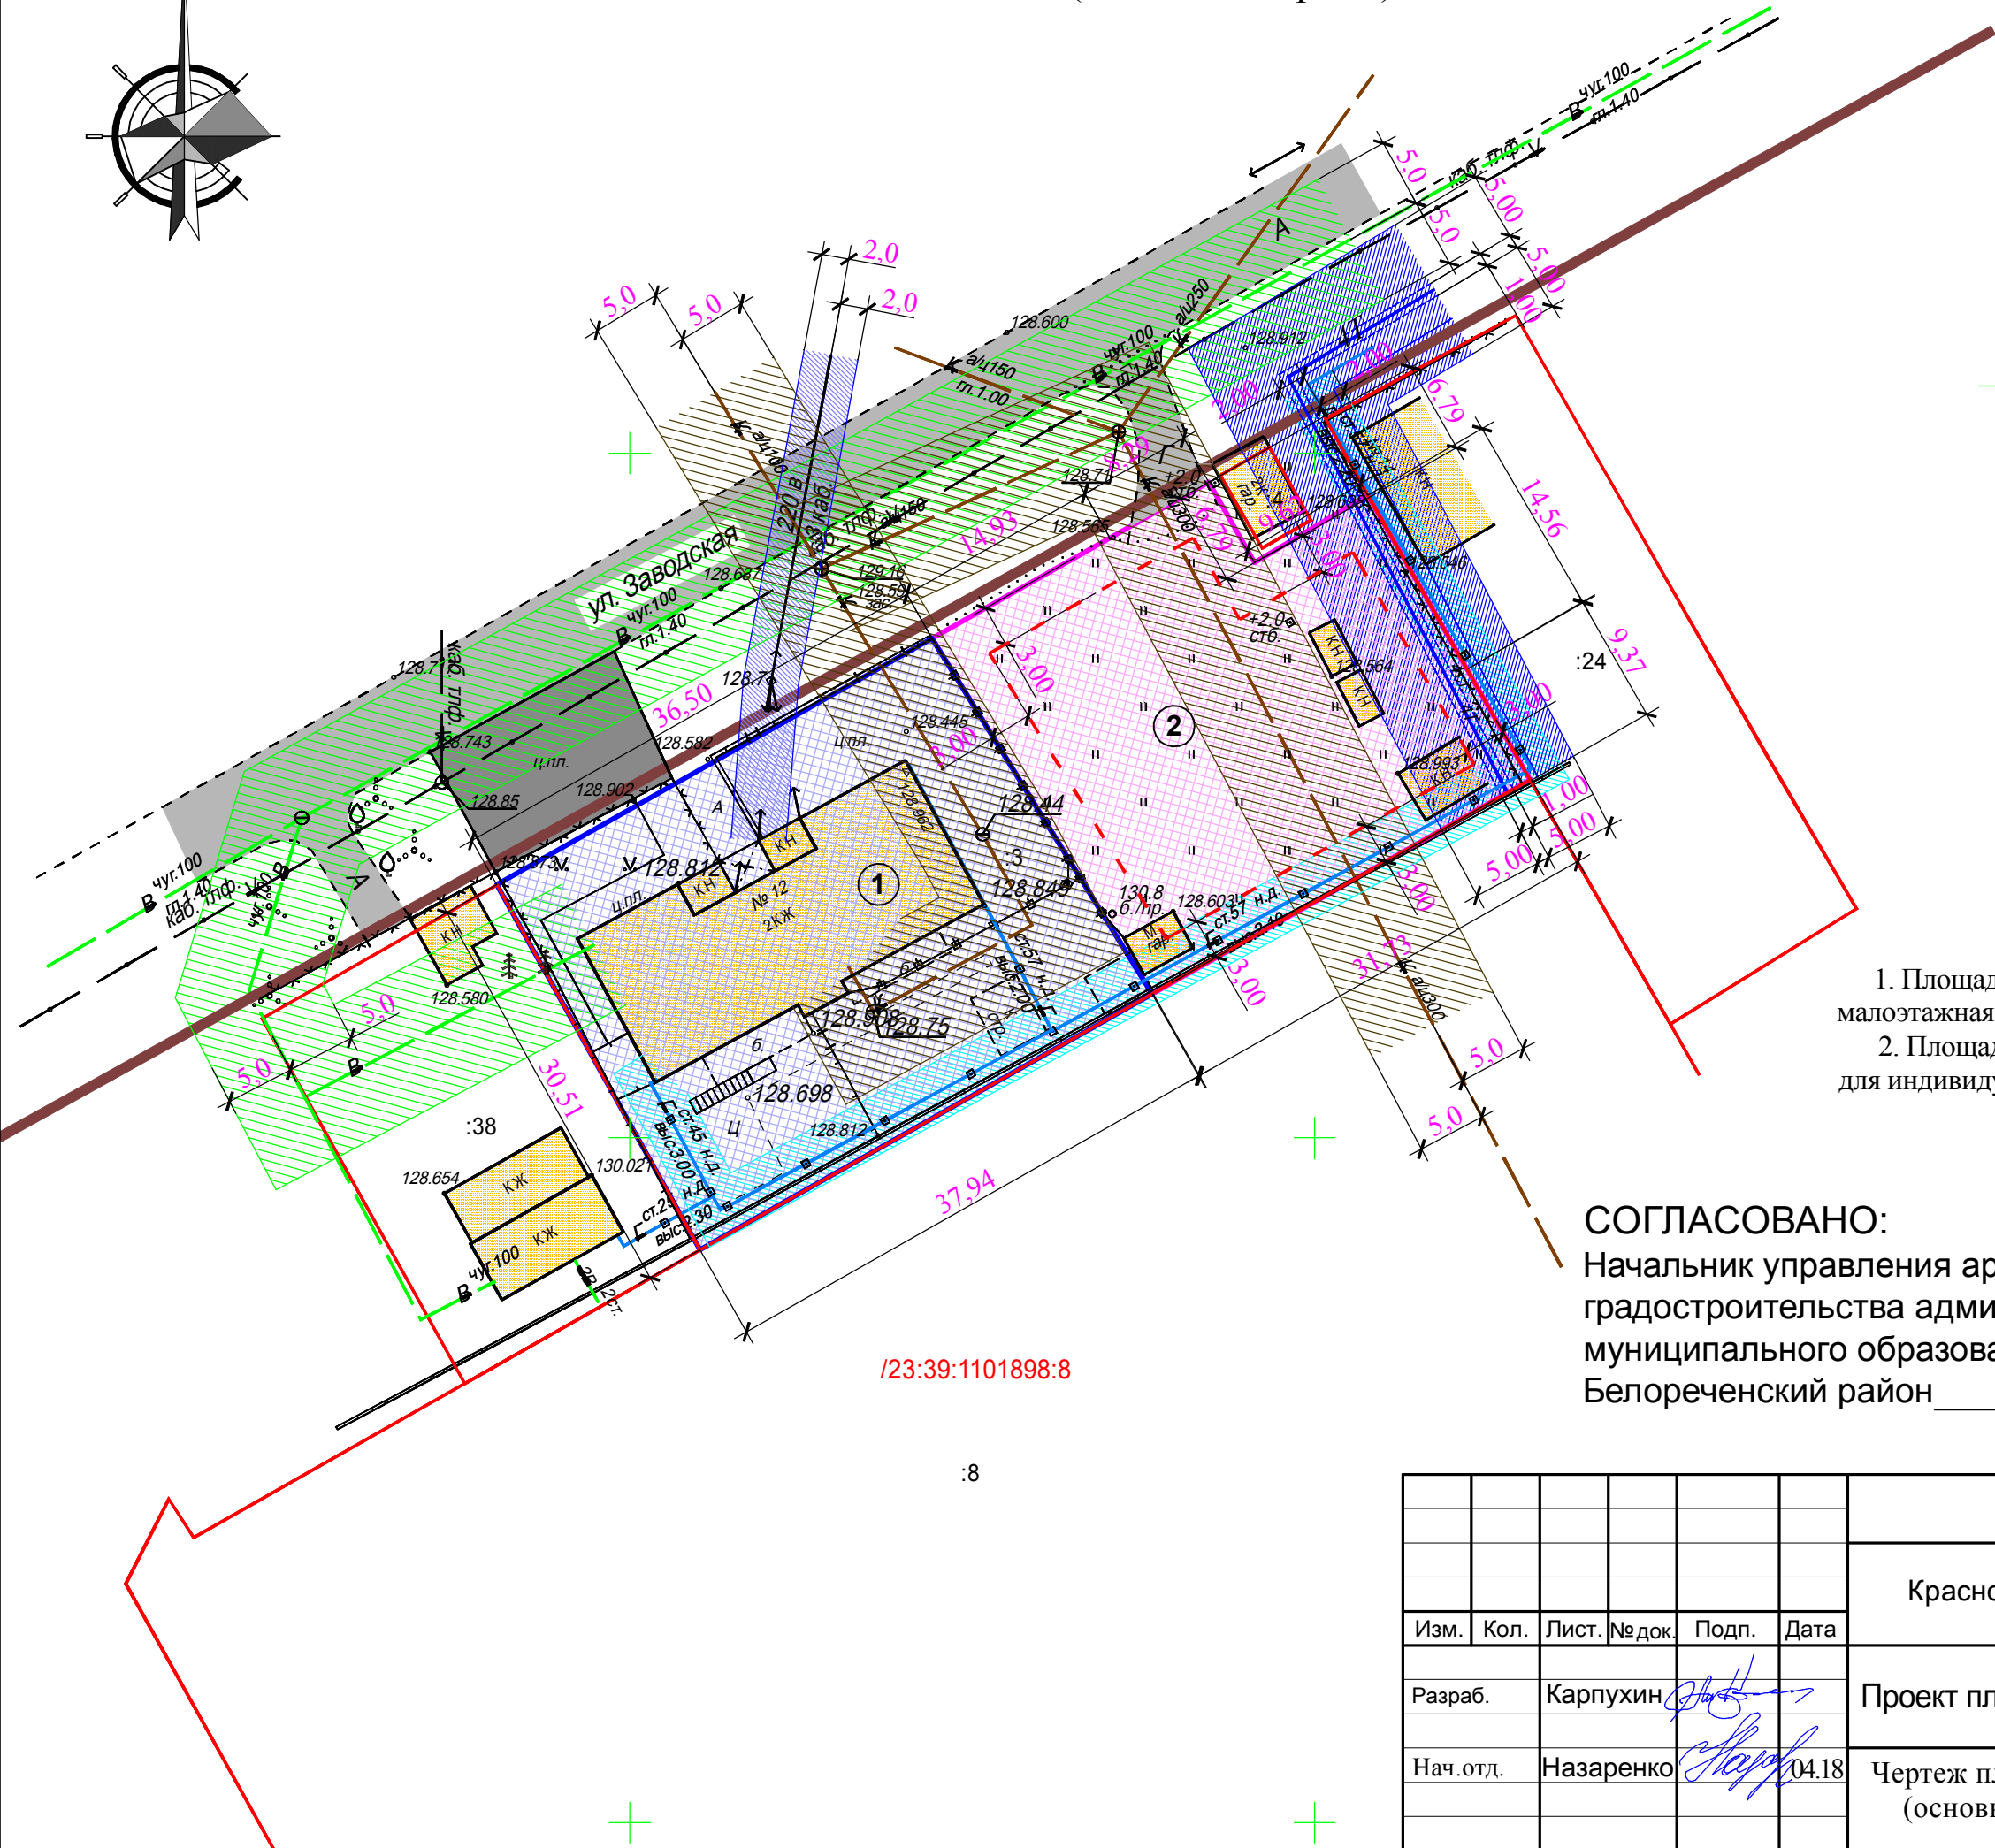


Чертеж планировки территории
(основной чертеж)


Условные обозначения

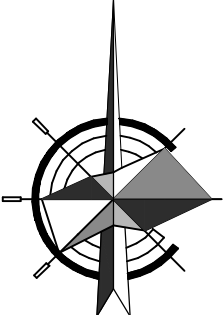

- Проектируемые**
- ① Земельный участка под 4-х квартирный жилой дом
 - ② Земельный участка под ИЖС площадью 920 м²
 - Проектируемая красная линия
 - - - Линия застройки
- Существующие**
- + :3 Граница проектных работ (зем. участок с кадастровым номером 23:39:1101898:0003)
 - КН Здания и сооружения
 - В Охранная зона водопровода
 - Г Охранная зона газопровода
 - К Охранная зона канализации
 - ЛЭП Охранная зона ЛЭП
 - ТТ Охранная зона теплотрассы
 - Существующая дорога

Размеры даны в метрах (м).

1. Площадь земельного участка с видом использования - малоэтажная многоквартирная жилая застройка - 1135 кв.м.
2. Площадь земельного участка с видом использования - для индивидуального жилищного строительства - 920 кв.м.

СОГЛАСОВАНО:
Начальник управления архитектуры и градостроительства администрации муниципального образования Белореченский район  Беленко Д.В.

/23:39:1101898:8

						18-228-ППТ			
						Краснодарский край, г.Белореченск, ул.Заводская,12			
Изм.	Кол.	Лист	№ док.	Подп.	Дата	Проект планировки территории	Стадия	Лист	Листов
Разраб.		Карпунин					П	1	
Нач.отд.		Назаренко			04.18	Чертеж планировки территории (основной чертеж). М 1:500	МУП "Архитектура и градостроительство МО Белореченский район"		